


DIRECTORY: C:\BIBERSELE_F\000DESIGN\TOPMOG_2_ CUCINA.DWG PLOTTED ON: 06/09/2017 10:19:45 (BY USER: ELEONORA MIGLIERINA)

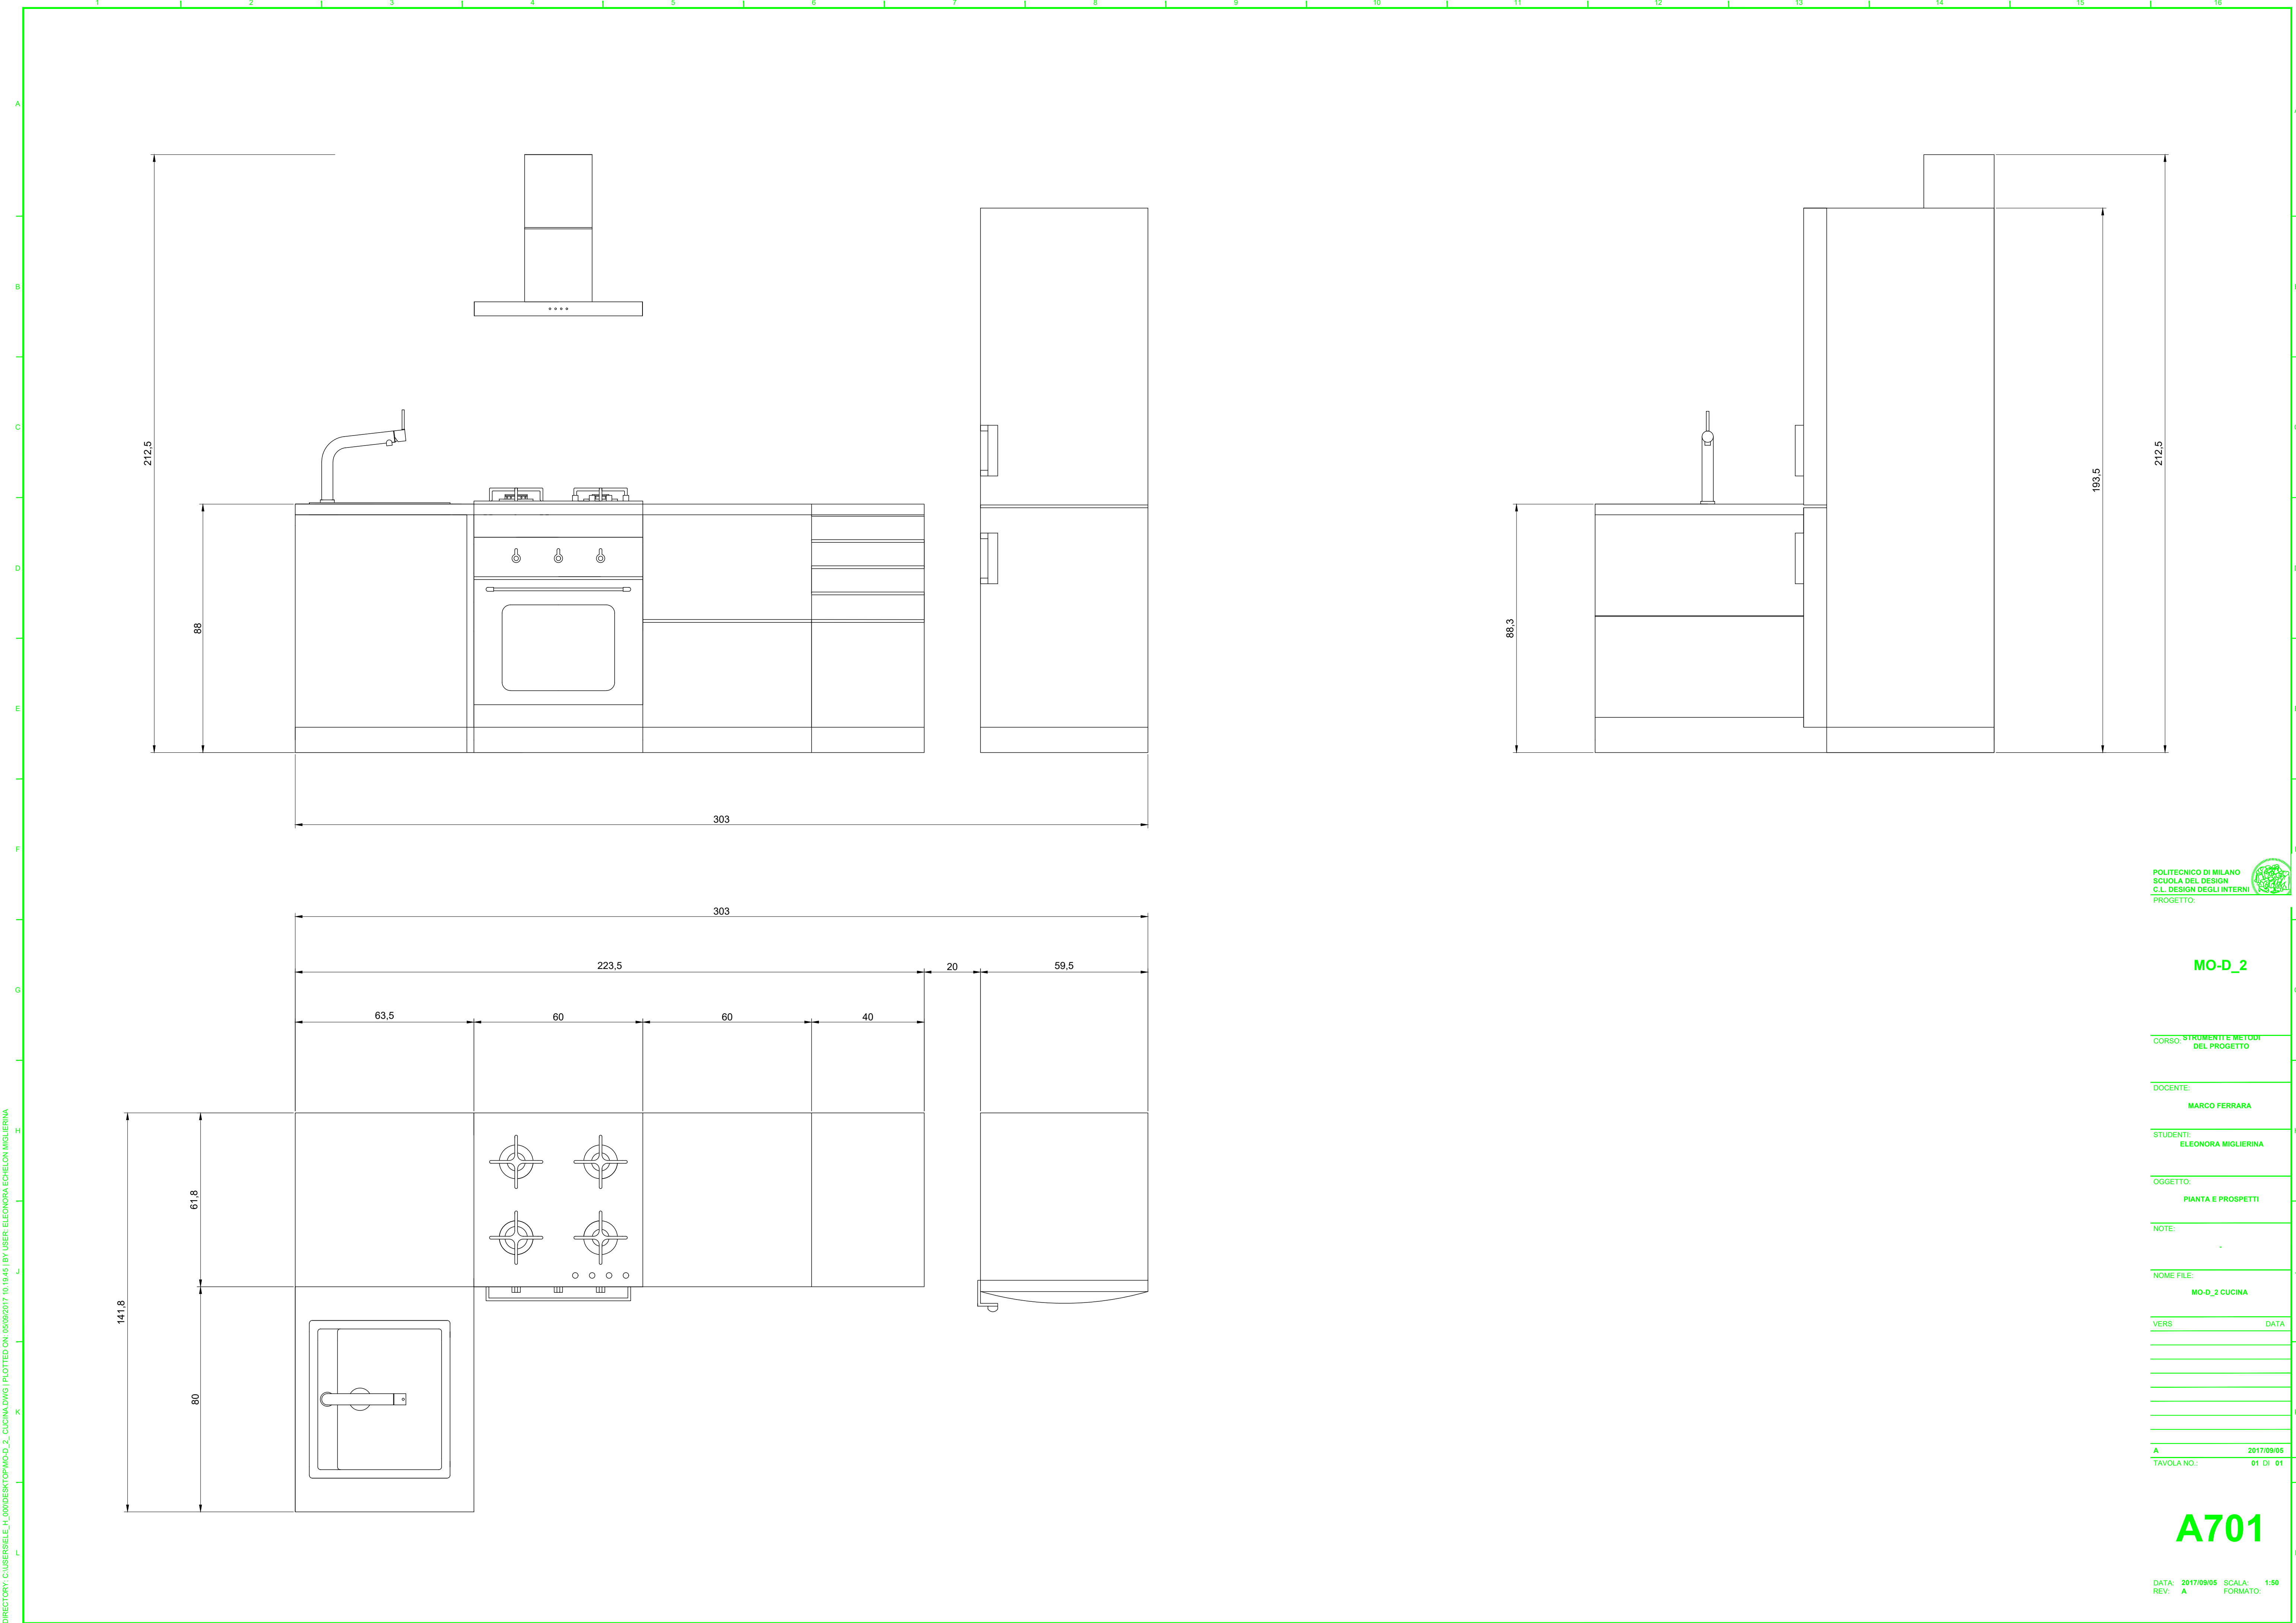

POLITECNICO DI MILANO
 SCUOLA DEL DESIGN
 C.L. DESIGN DEGLI INTERNI
 PROGETTO:

MO-D_2

CORSO: STRUMENTI E METODI DEL PROGETTO

DOCENTE: MARCO FERRARA

STUDENTI: ELEONORA MIGLIERINA

OGGETTO: PIANTA E PROSPETTI

NOTE:

NOME FILE: MO-D_2 CUCINA

VERS DATA

A 2017/09/05
TAVOLA NO.: 01 DI 01

A701

DATA: 2017/09/05
REV: A
SCALA: 1:50
FORMATO: